


VÄSTKUSTBANAN

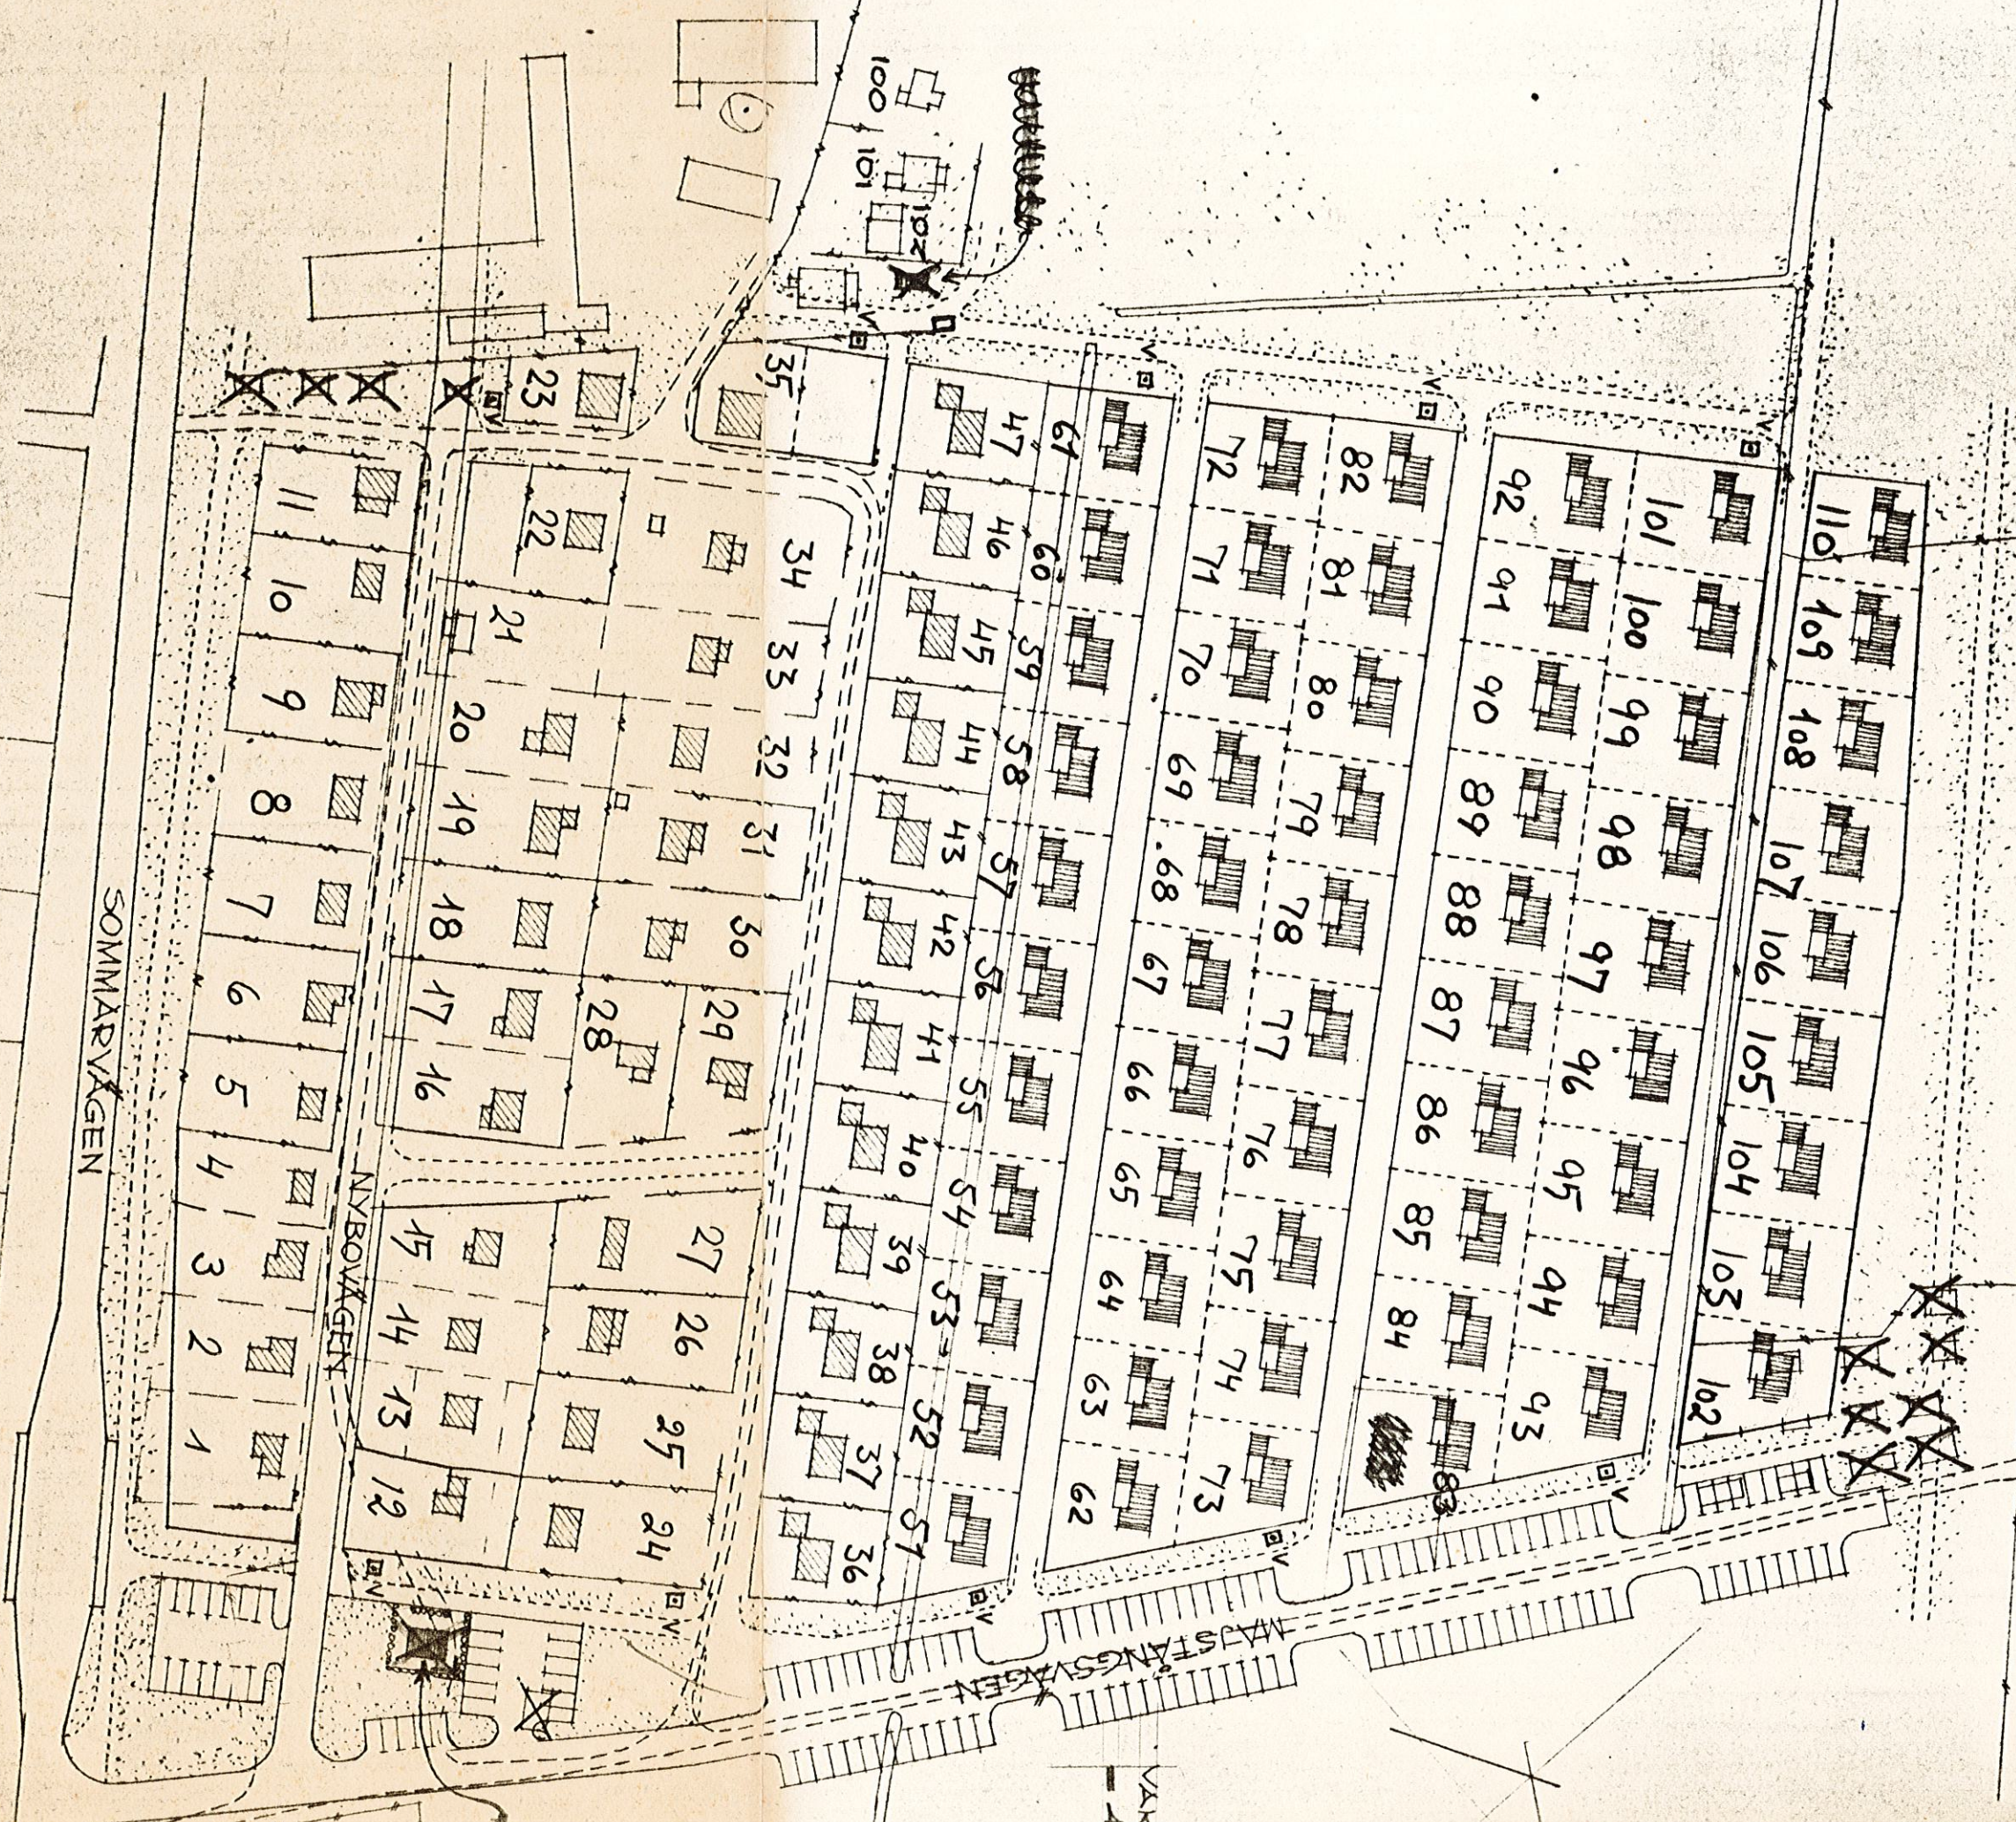

V BETECKNAR DELS
TAPPKRAN OCH DELS
BRANDPOST / MINST
4" LEDNING

KOMPL 7.7.61 MED
VATTENKASTARE
OCH SOPHUS.

KOMPL 27.3.62 MED
AVTRÄDESBYGGNAD

KOMPL 17.4.62 MED
BRANDPOSTER

SVANEN

STRANDEN. SKISS. TILL
BERYGGELSE.
HÄLMSTAD DEN 3 JUNI

Ragnar Persson

Inlägs ny
Kollat T STH

SKALA 1:1000

Svanen